


CONFORTER

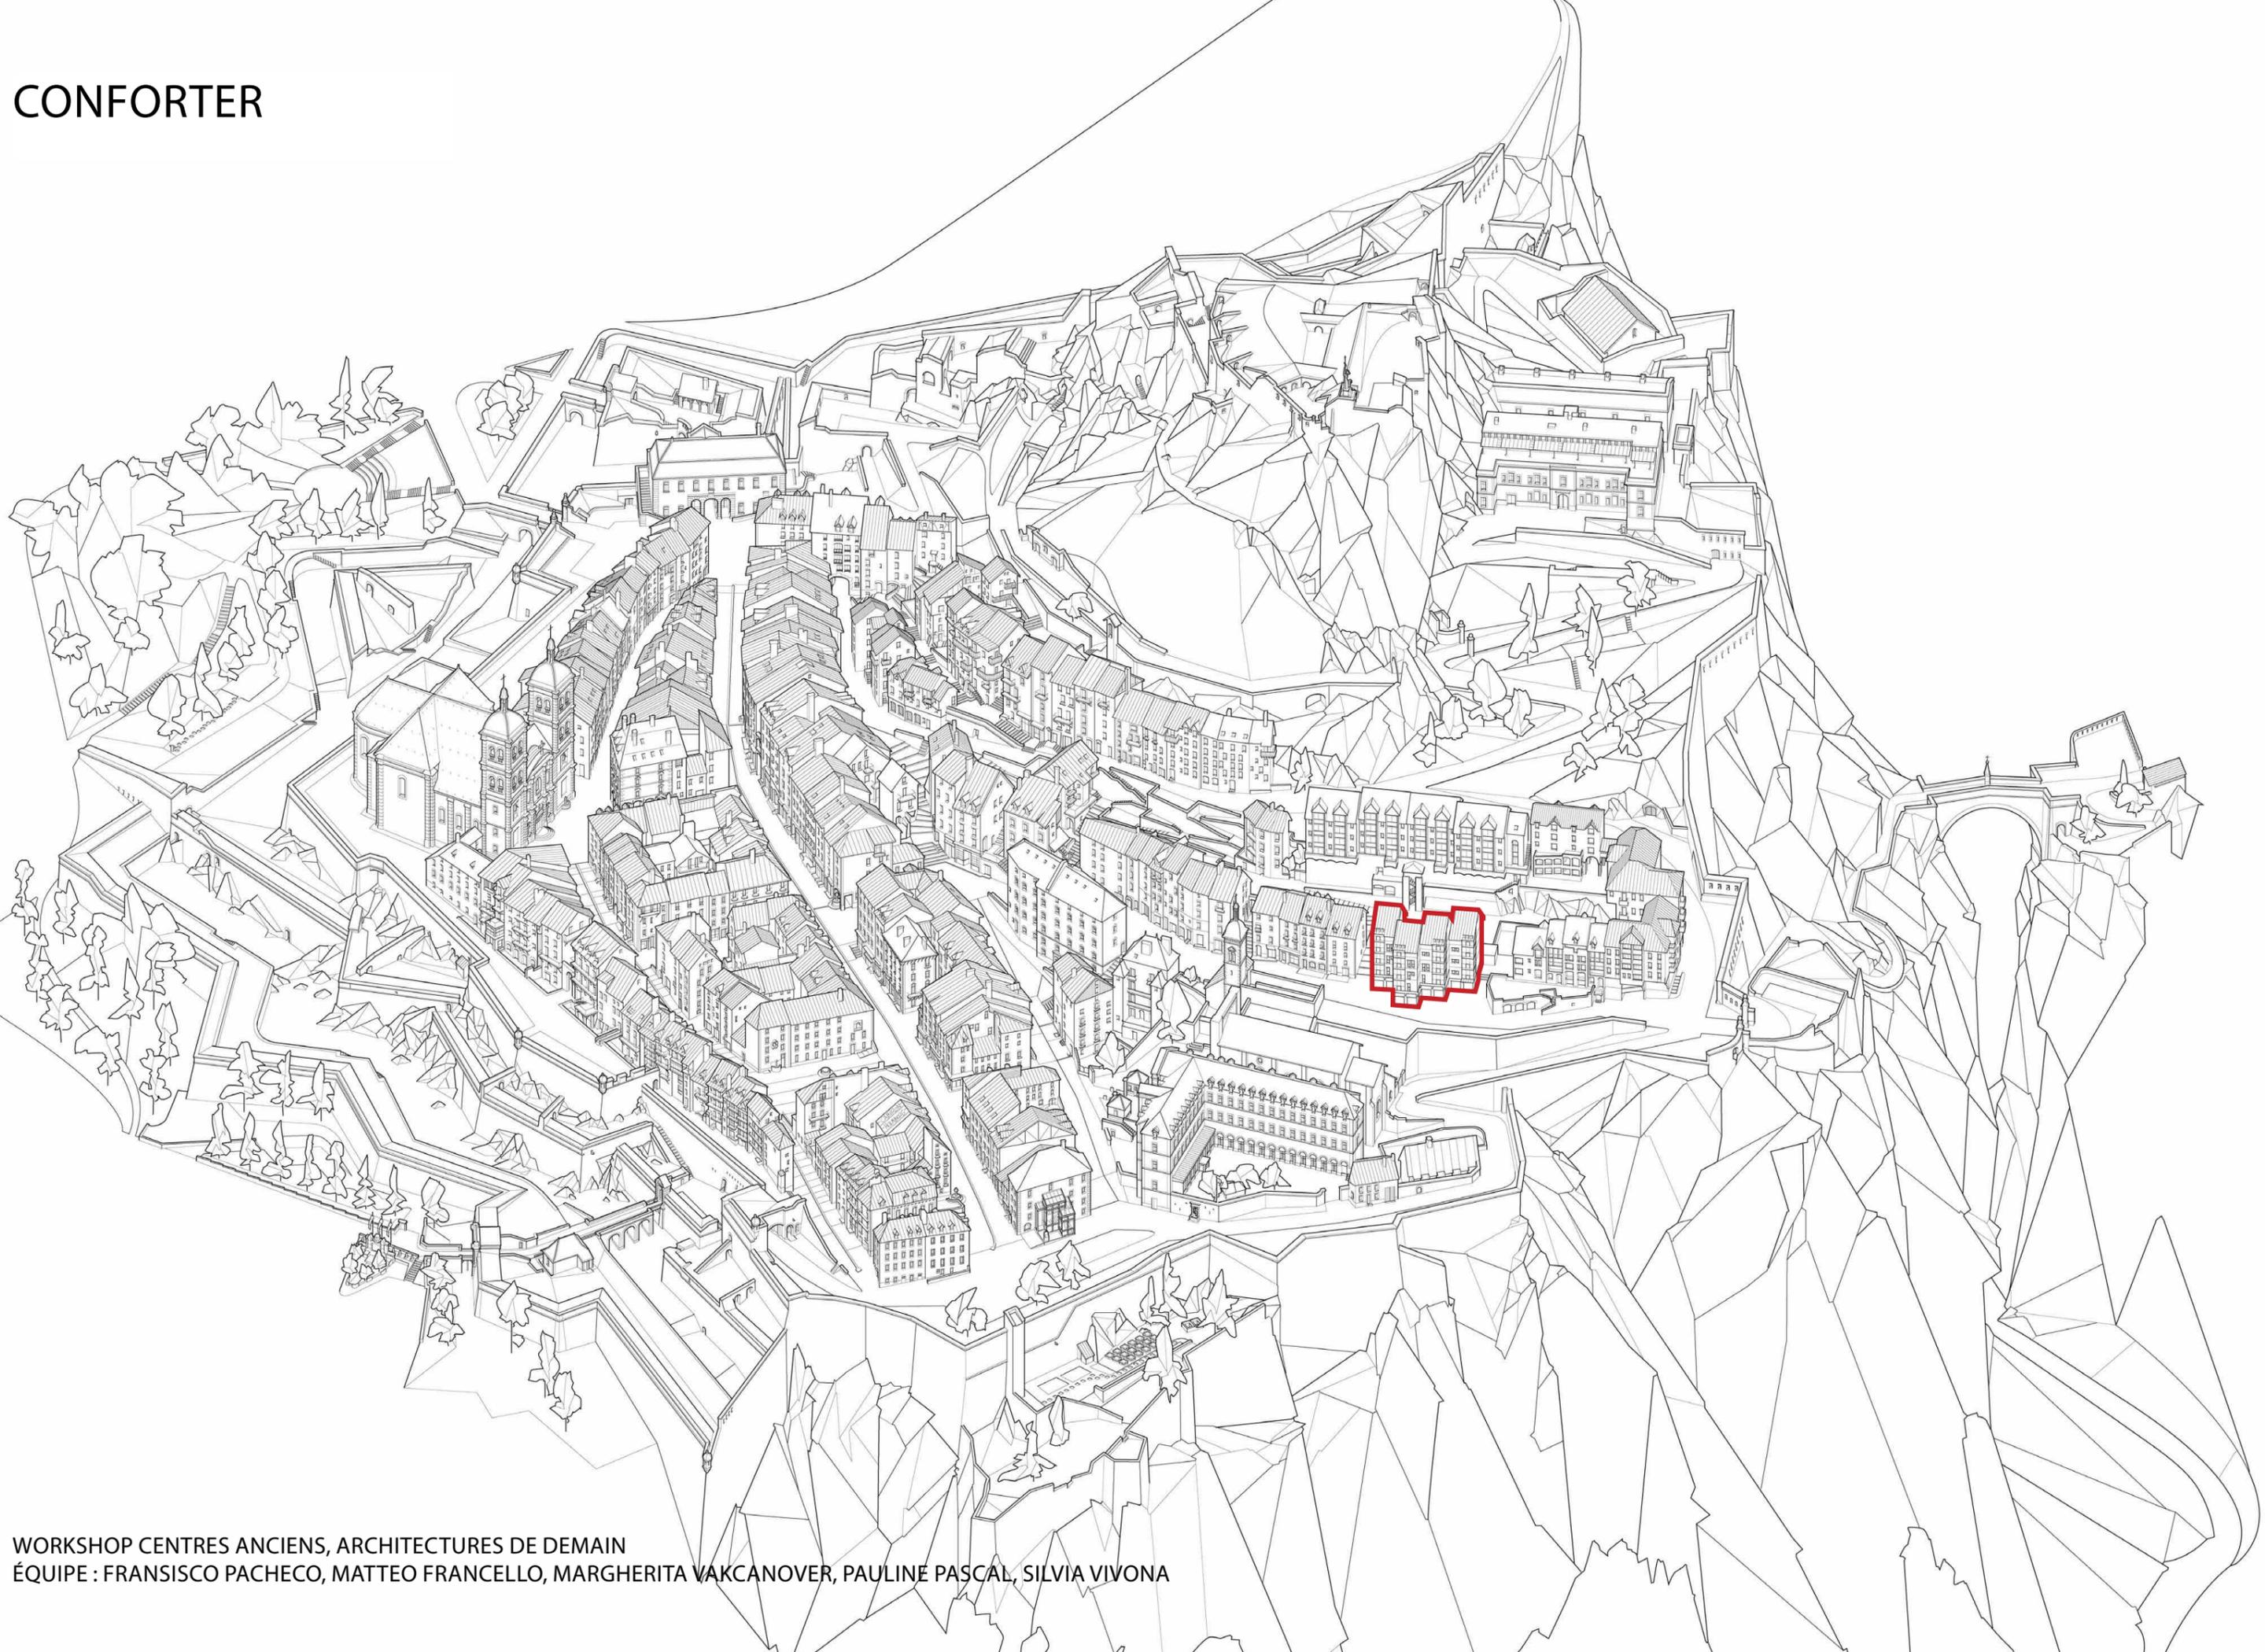

WORKSHOP CENTRES ANCIENS, ARCHITECTURES DE DEMAIN
ÉQUIPE : FRANCISCO PACHECO, MATTEO FRANCELLO, MARGHERITA VAKCANOVER, PAULINE PASCAL, SILVIA VIVONA

RESIDENCE LE BOIS DES REMPARTS



Architecte : Joan Mopain - Année : 1982



-  16 appartements
-  16 garages
-  27 habitants à l'année
-  2 escaliers d'accès
-  1 cours semi-privée
-  Logement structure bois
-  RDC Béton



RESIDENCE LE BOIS DES REMPARTS

Zoom sur un appartement

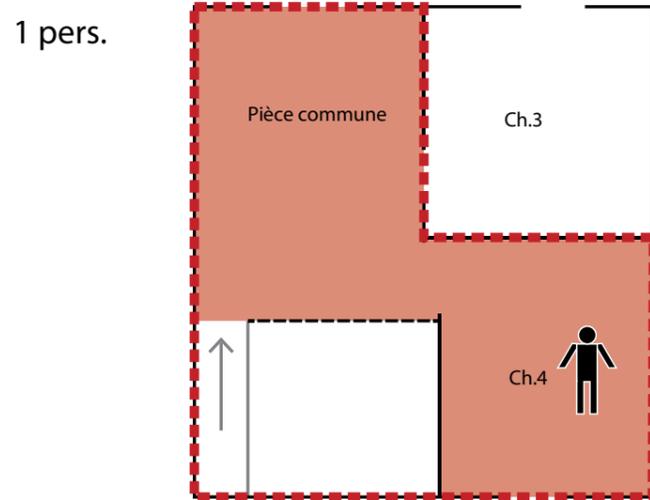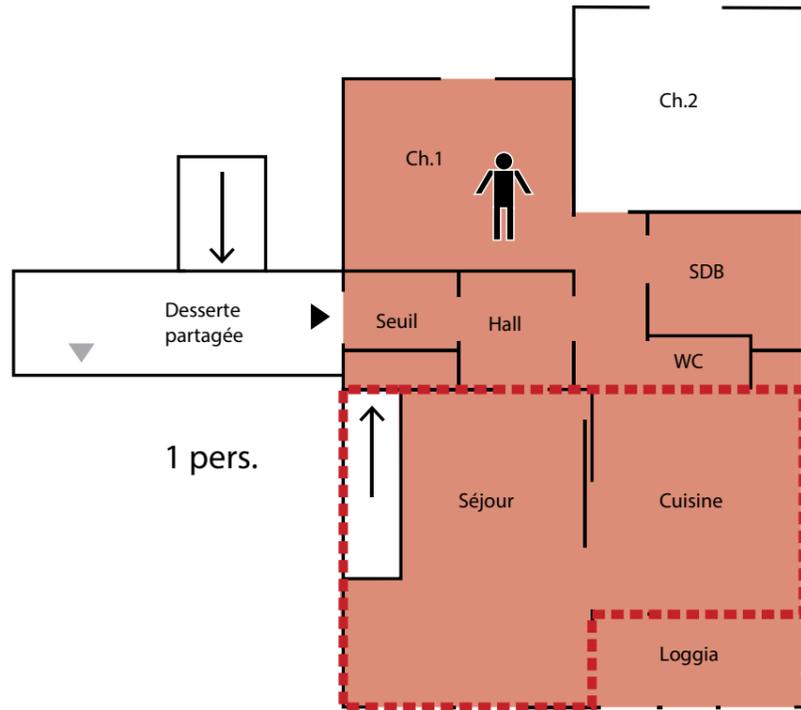

Occupation à l'année : 2 personnes
= Logement habité partiellement


Pièces où la température est convenable en hiver
= partie habitée les mois les plus froids de l'année

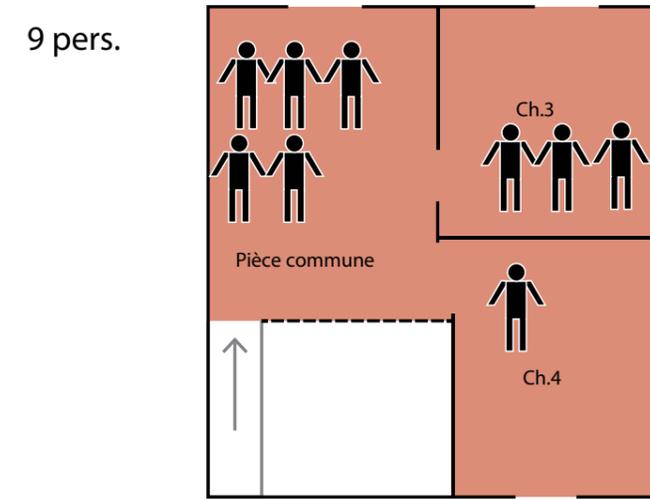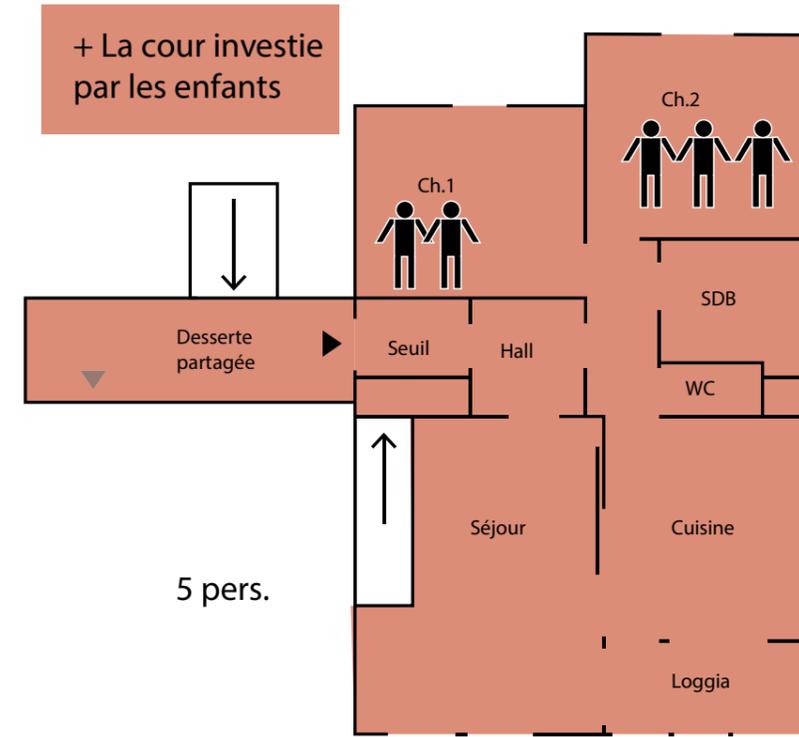


Occupation pendant la période estivale : 14 personnes
= La totalité du logement

DES ESPACES DE QUALITÉS REMARQUABLES

Lumière, spatialité, fonctionnalité : des qualités présentes au sein des logements

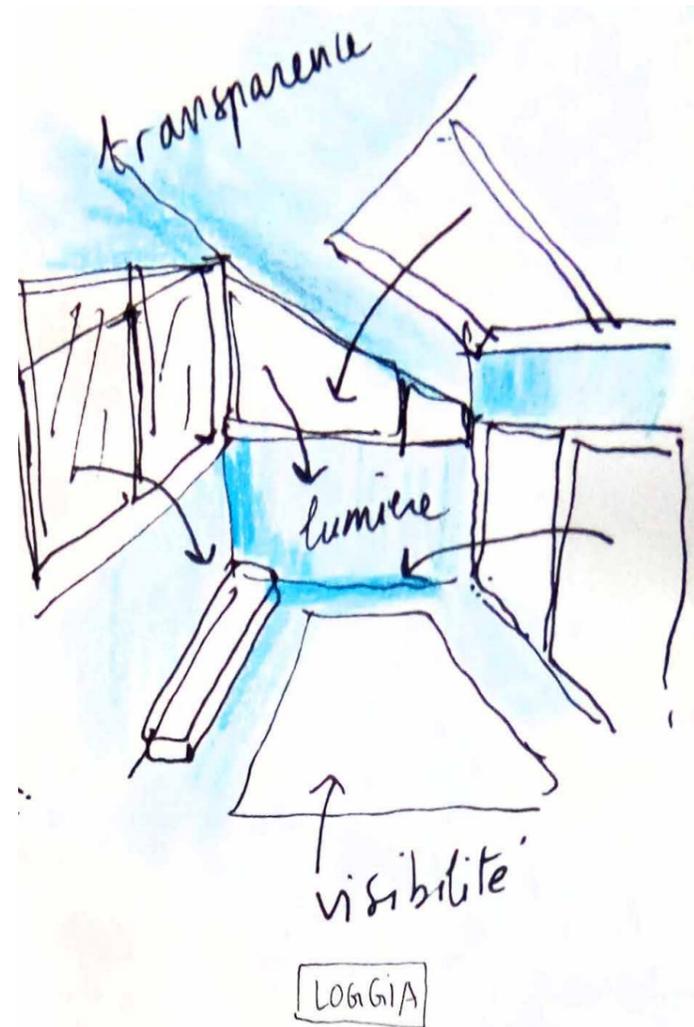

La loggia : cadrage sur la beauté du paysage alpin

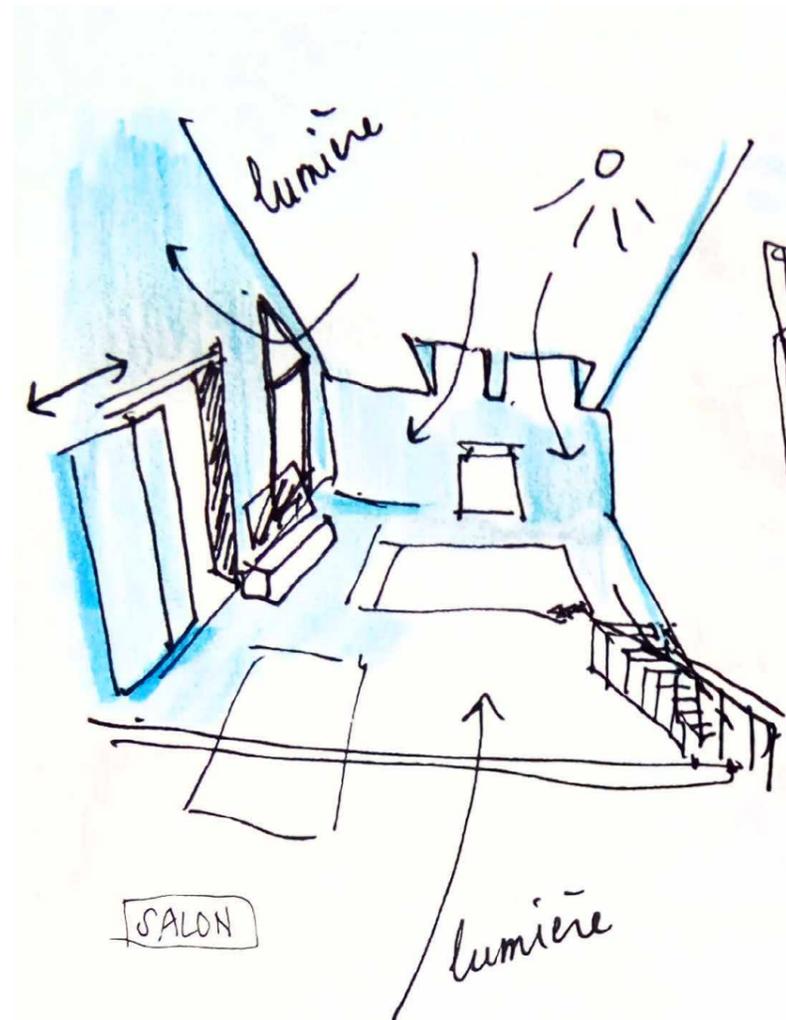

Double hauteur : des espaces lumineux en relation



Le seuil d'entrée : s'approprier ce lieu et le partager avec son voisin

DES ESPACES NEANMOINS VÉTUSTES

Que faire pour améliorer le confort ?



Les façades dégradées




La cour arrière sans qualité



Absence du rapport à la ville

DE L'EXISTANT AU PROJET


Concept des principaux axes de travail

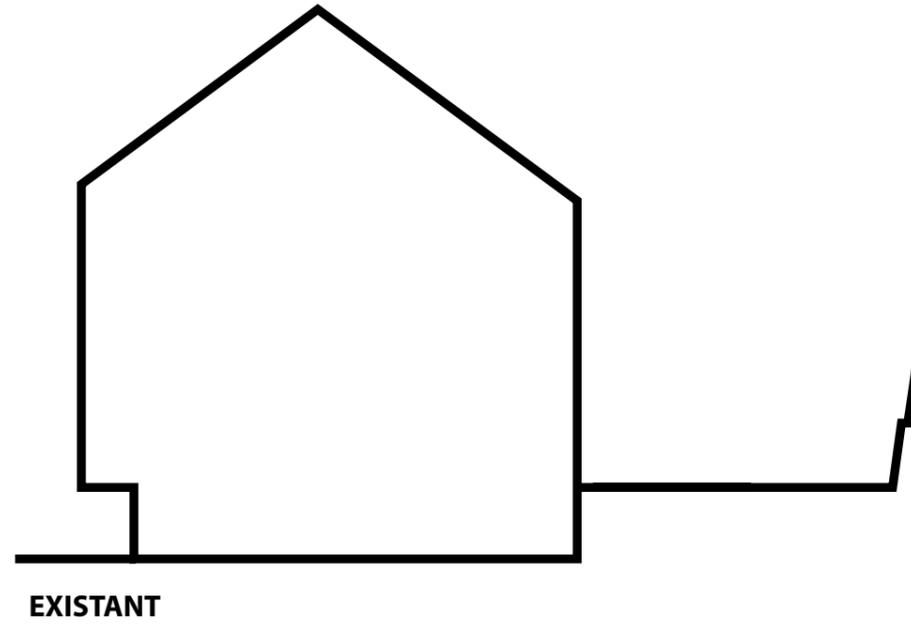

UNE DEUXIÈME PEAU INTELLIGENTE

Une épaisseur qui varie en fonction des besoins


1 ENVELOPPER
LA RESIDENCE D'UNE
PEAU PERFORMANTE

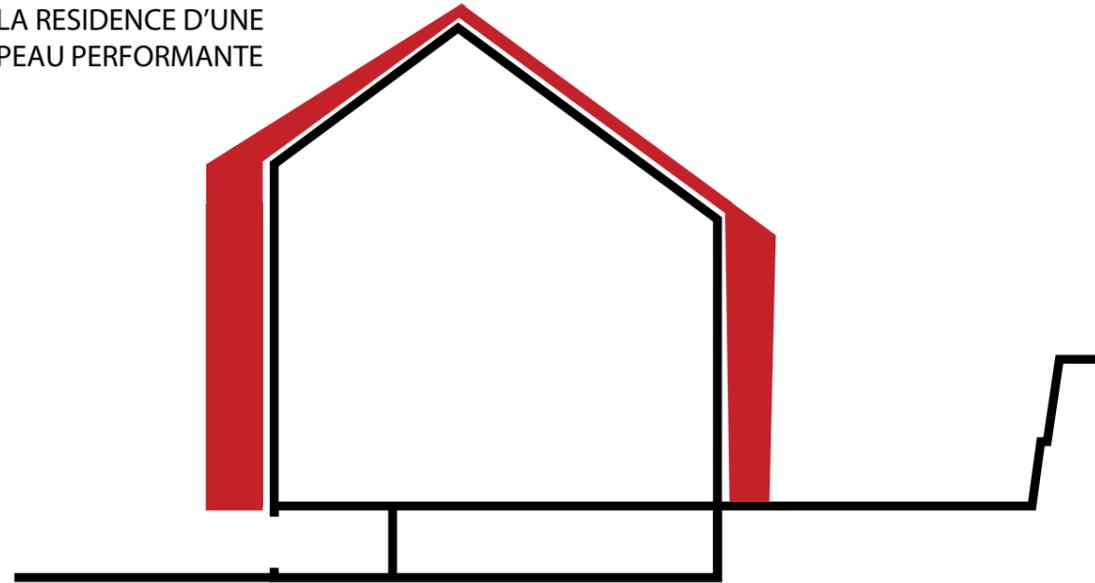

 Enveloppe


LA COUR ARRIERE : UN FORT POTENTIEL

Requalifier l'espace entre-deux

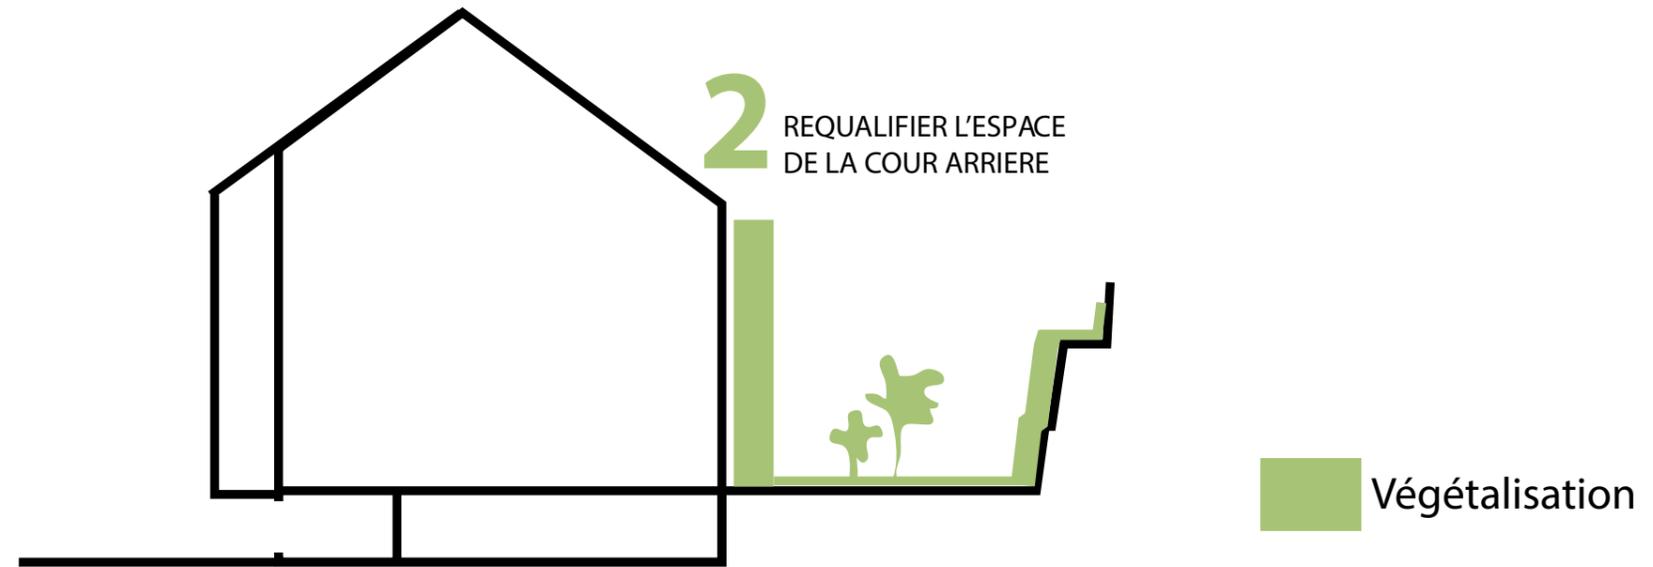


CONNECTER A LA VILLE

Le rez-de-chaussée comme espace de vie

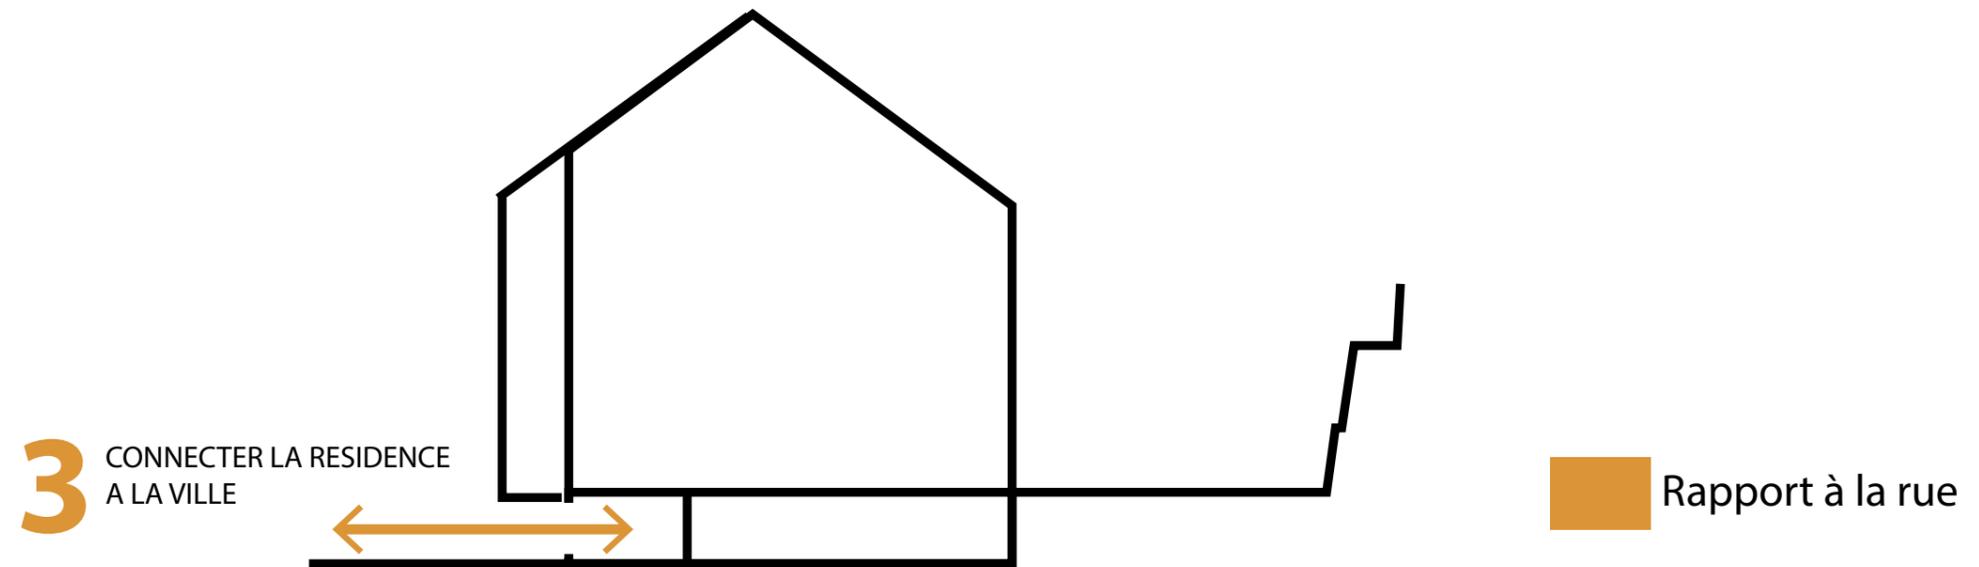

UNE SECONDE PEAU INTELLIGENTE



Efficacité énergétique et structurelle

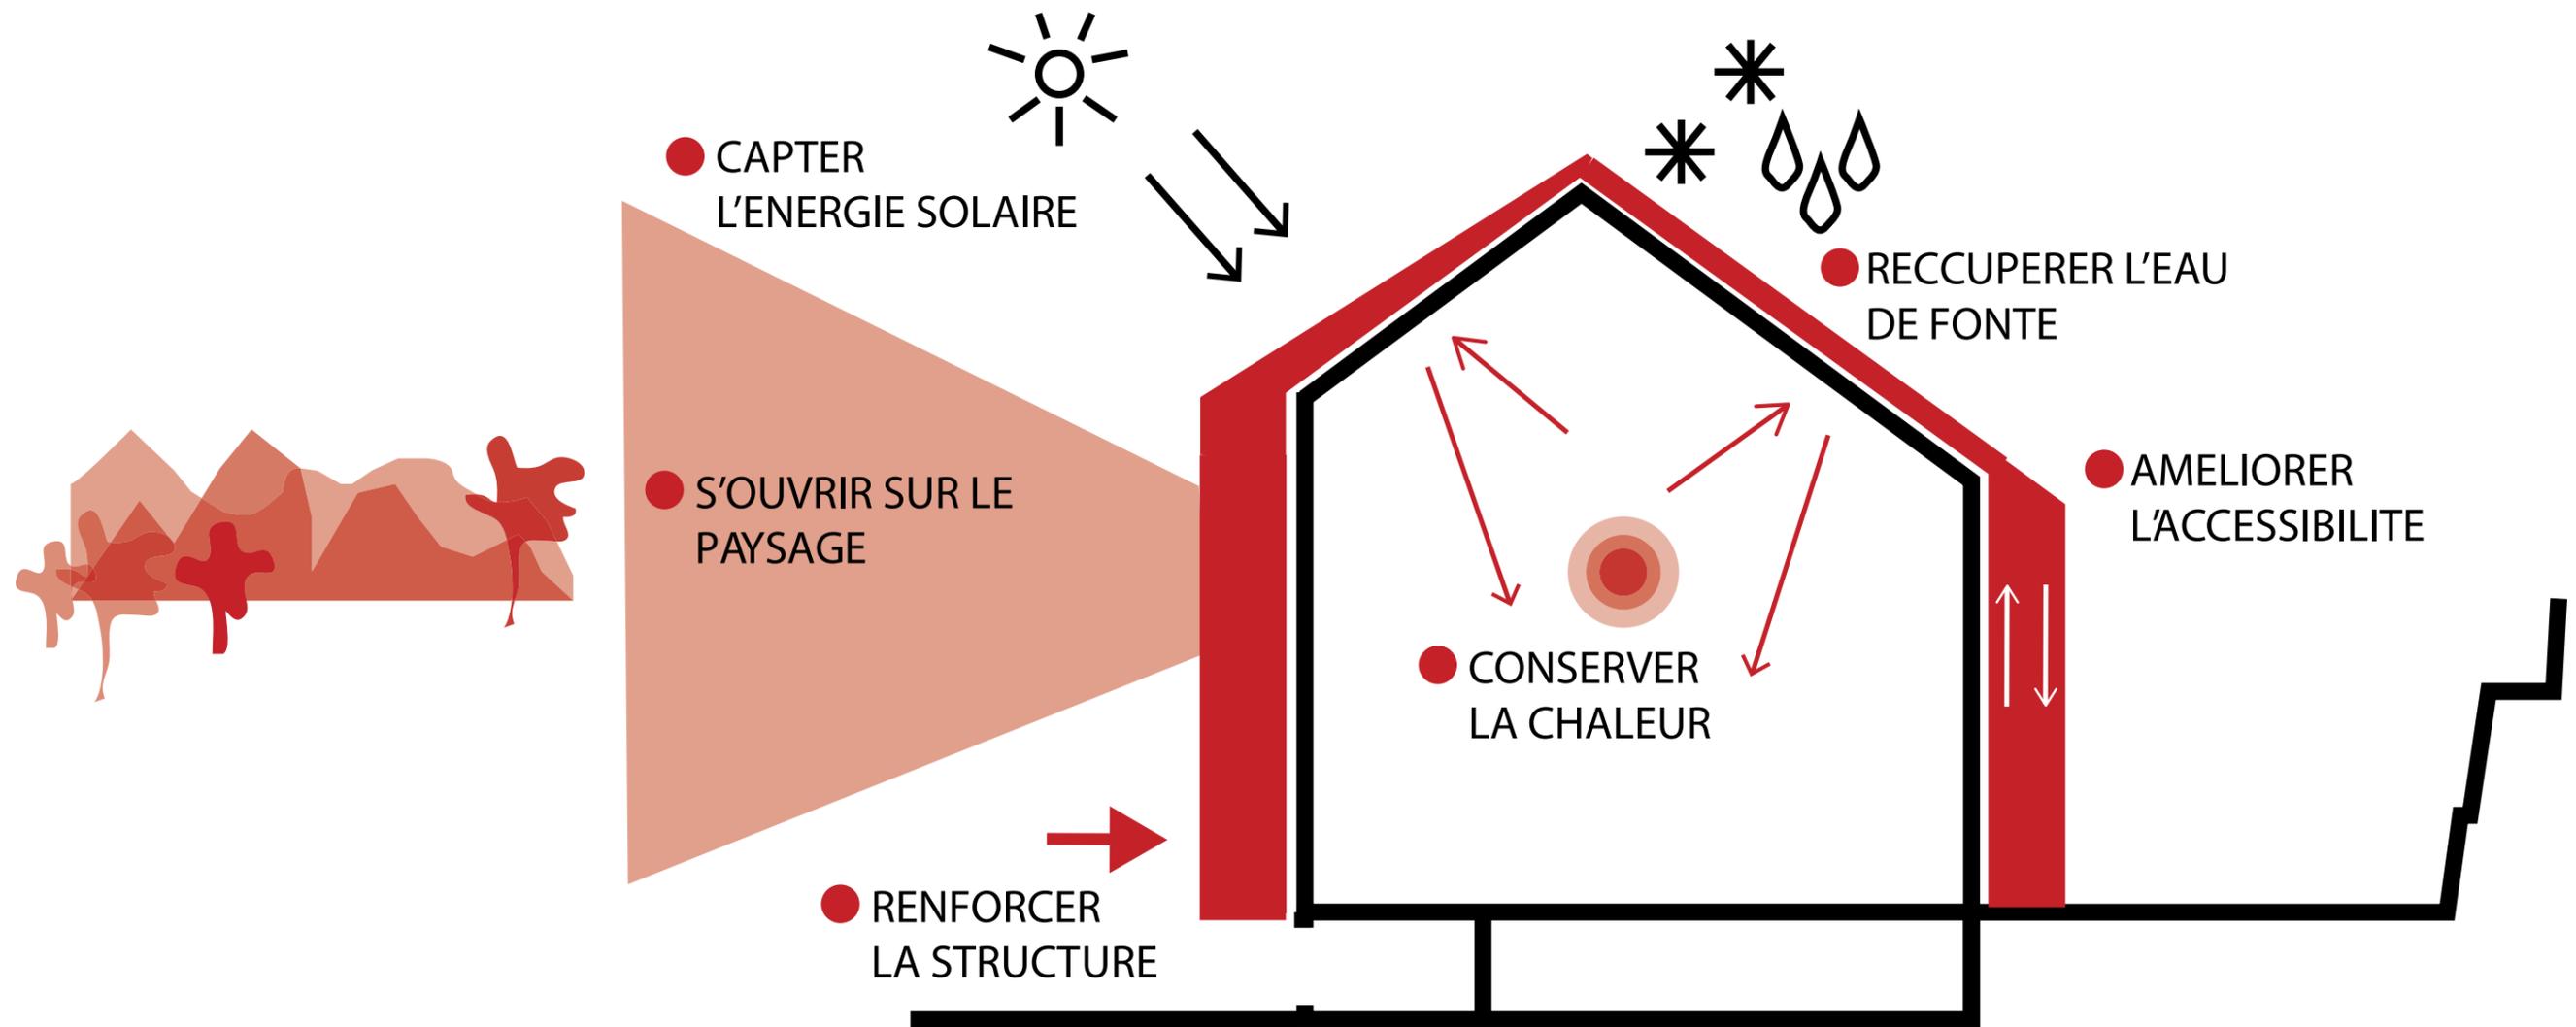

1 ENVELOPPER LA RESIDENCE D'UNE PEAU PERFORMANTE


UNE SECONDE PEAU INTELLIGENTE

Garantir le confort quotidien des habitants

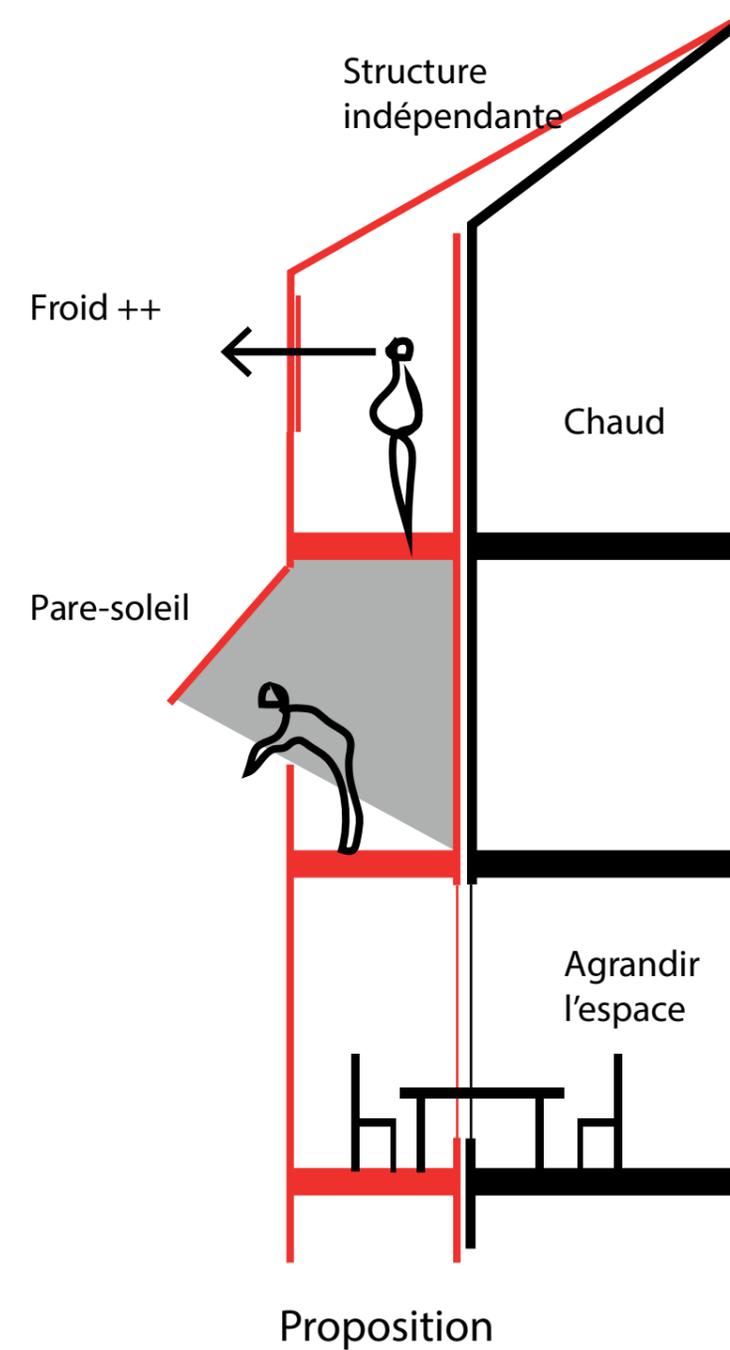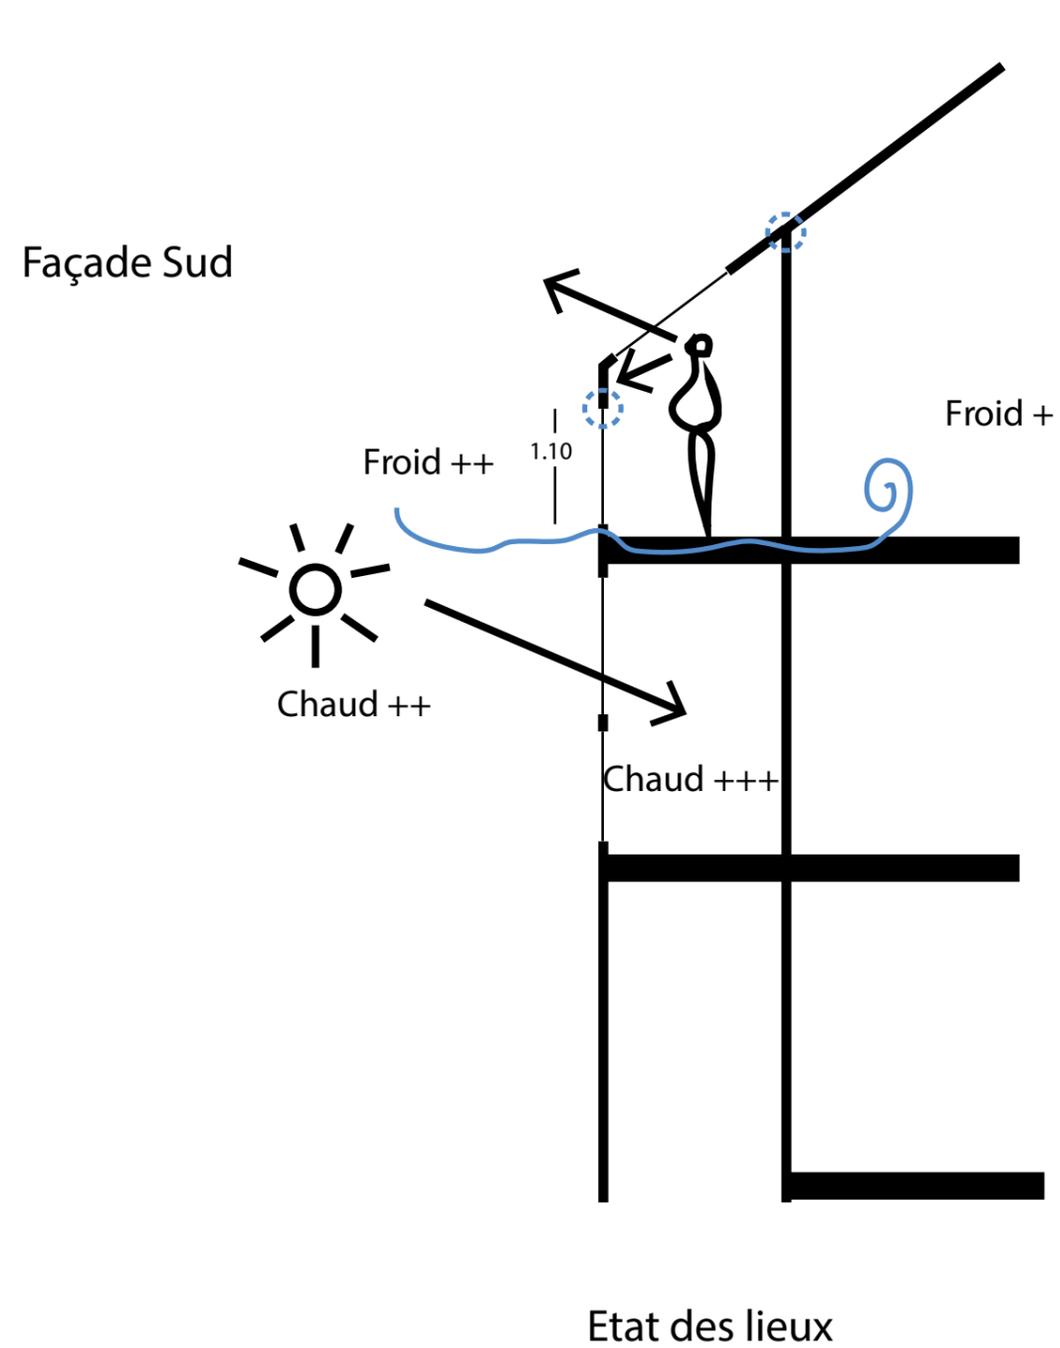

UNE SECONDE PEAU INTELLIGENTE


Une machine climatique et confortable

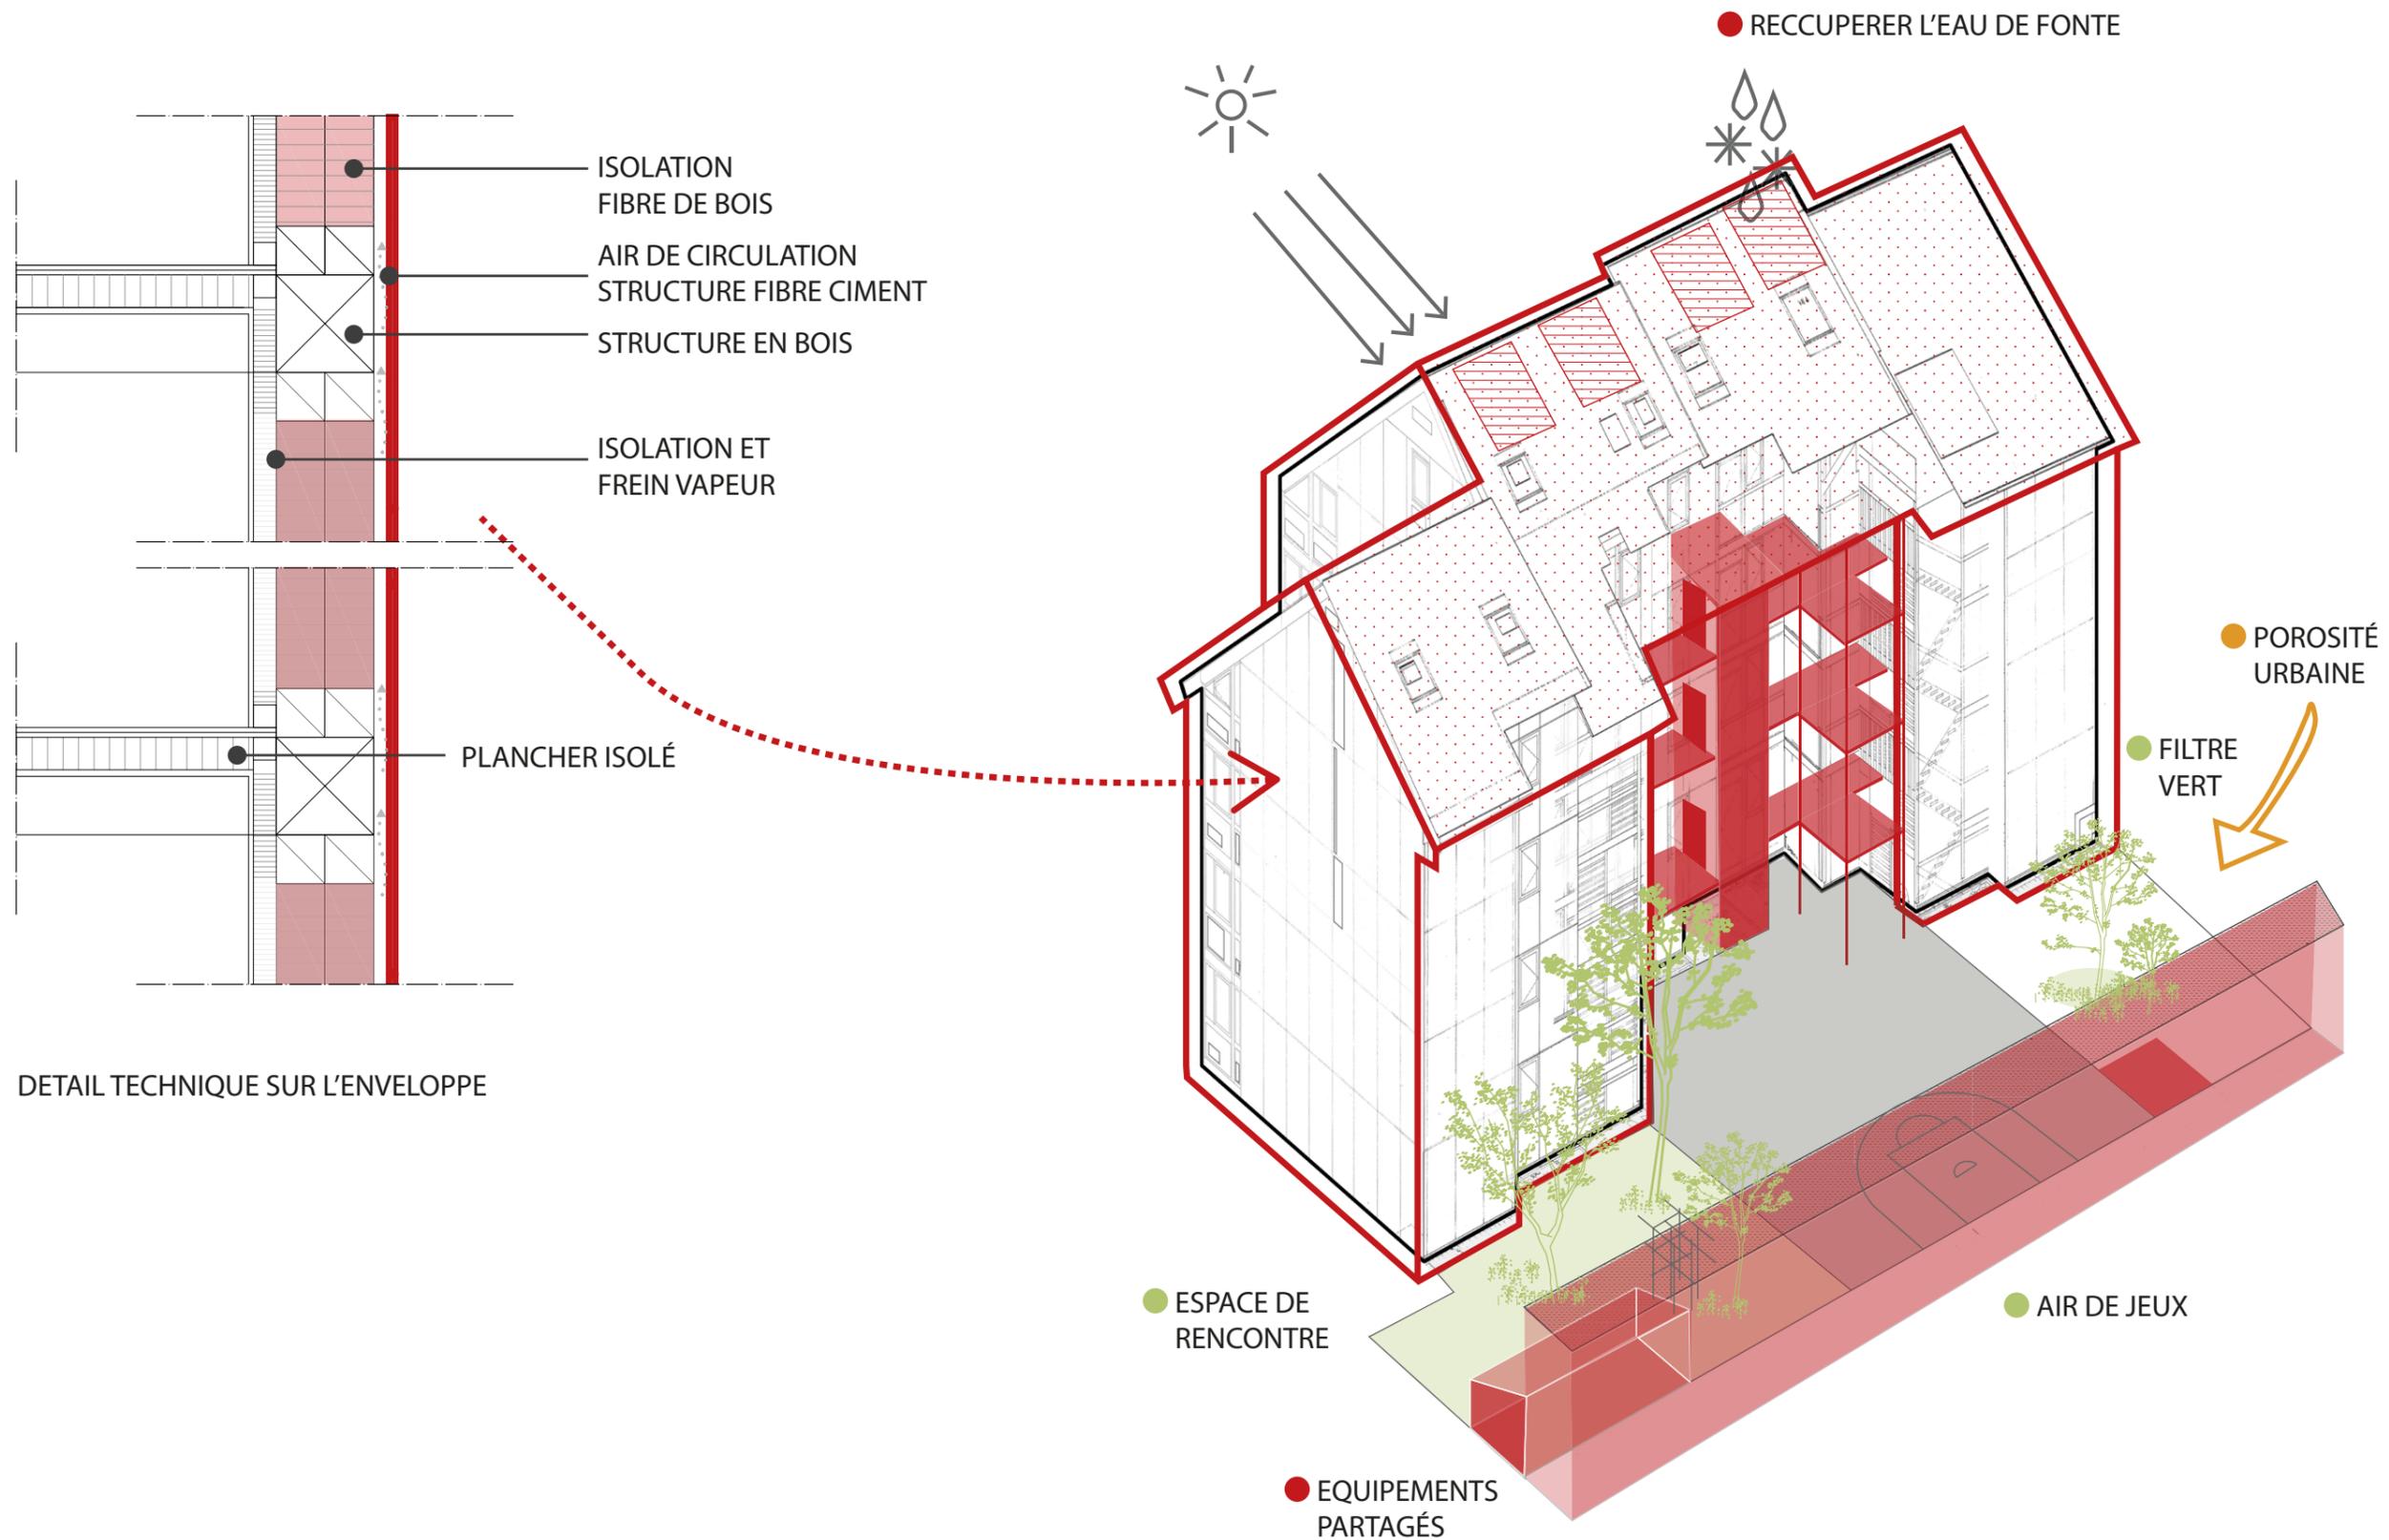

PERMETTRE LA FLEXIBILITE ET L'APPROPRIATION DES ESPACES

Evolutivité et habitabilité des espaces proposés


- EQUIPEMENT COMMUNS DANS L'ÉPAISSEUR DU MUR : CUISINE PARTAGÉE ? STOCKAGE MATÉRIEL ?

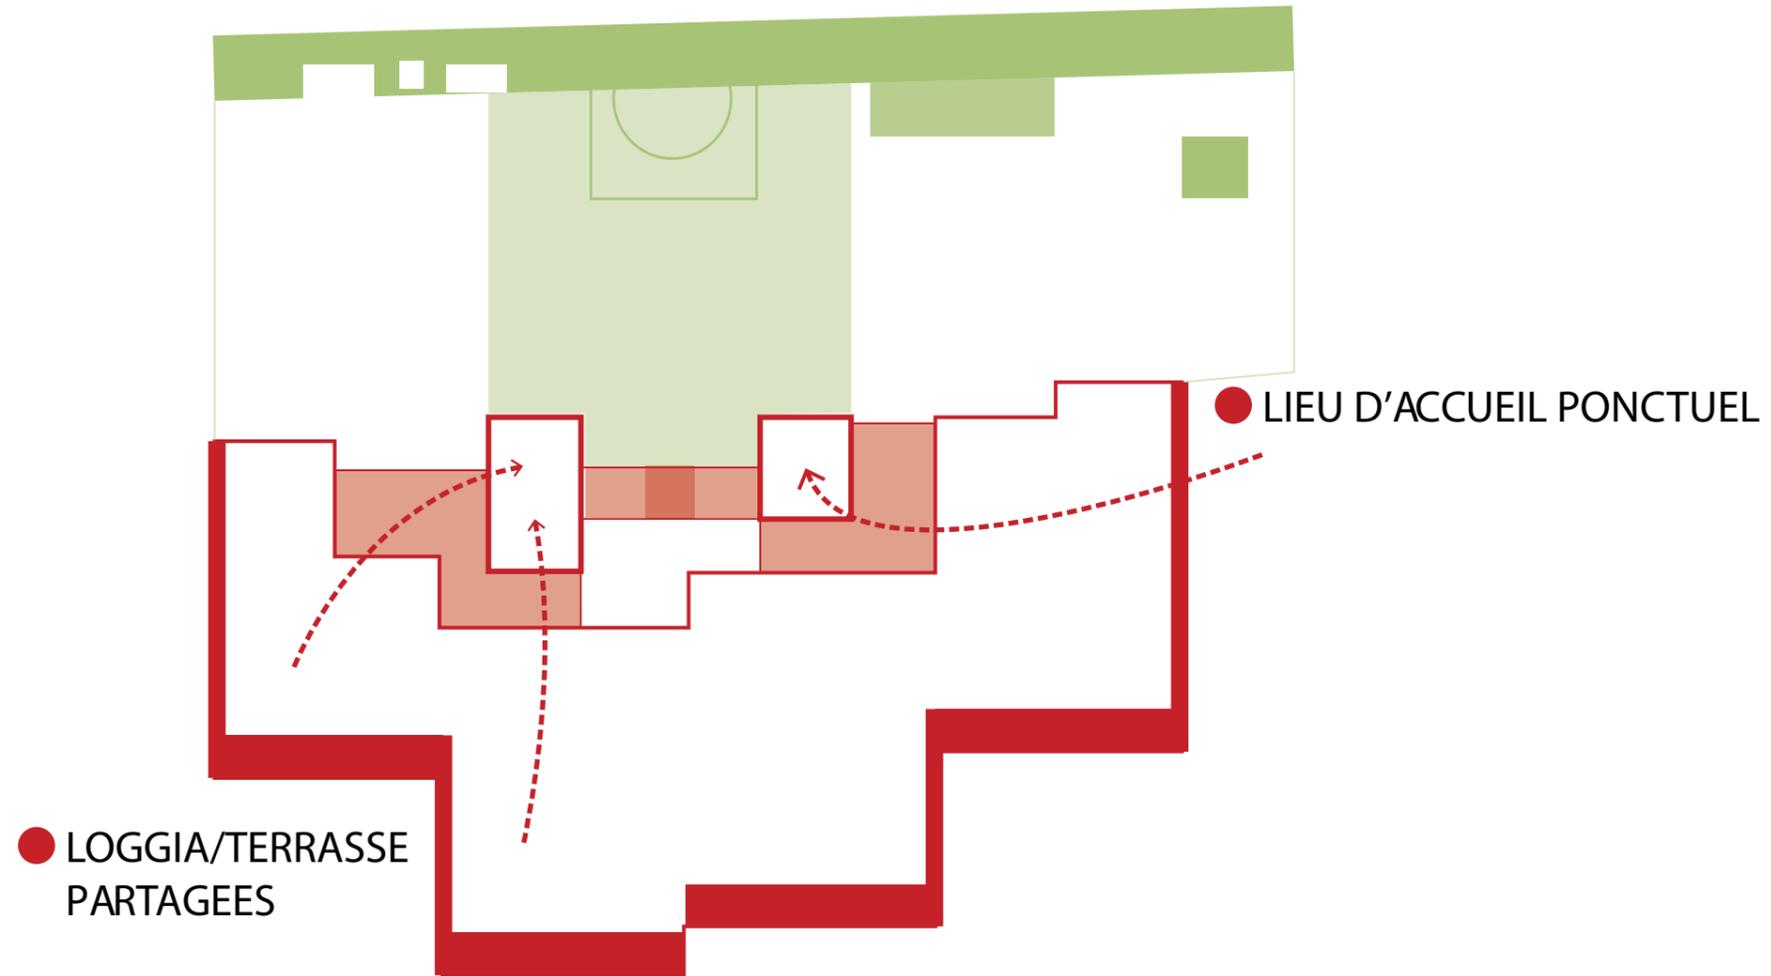

**INTEGRER DANS L'ÉPAISSEUR DE L'ENVELOPPE
DES ESPACES APPROPRIABLES**

LA COUR ARRIERE : UN POTENTIEL A EXPLOITER


Créer des échanges entre les usagers

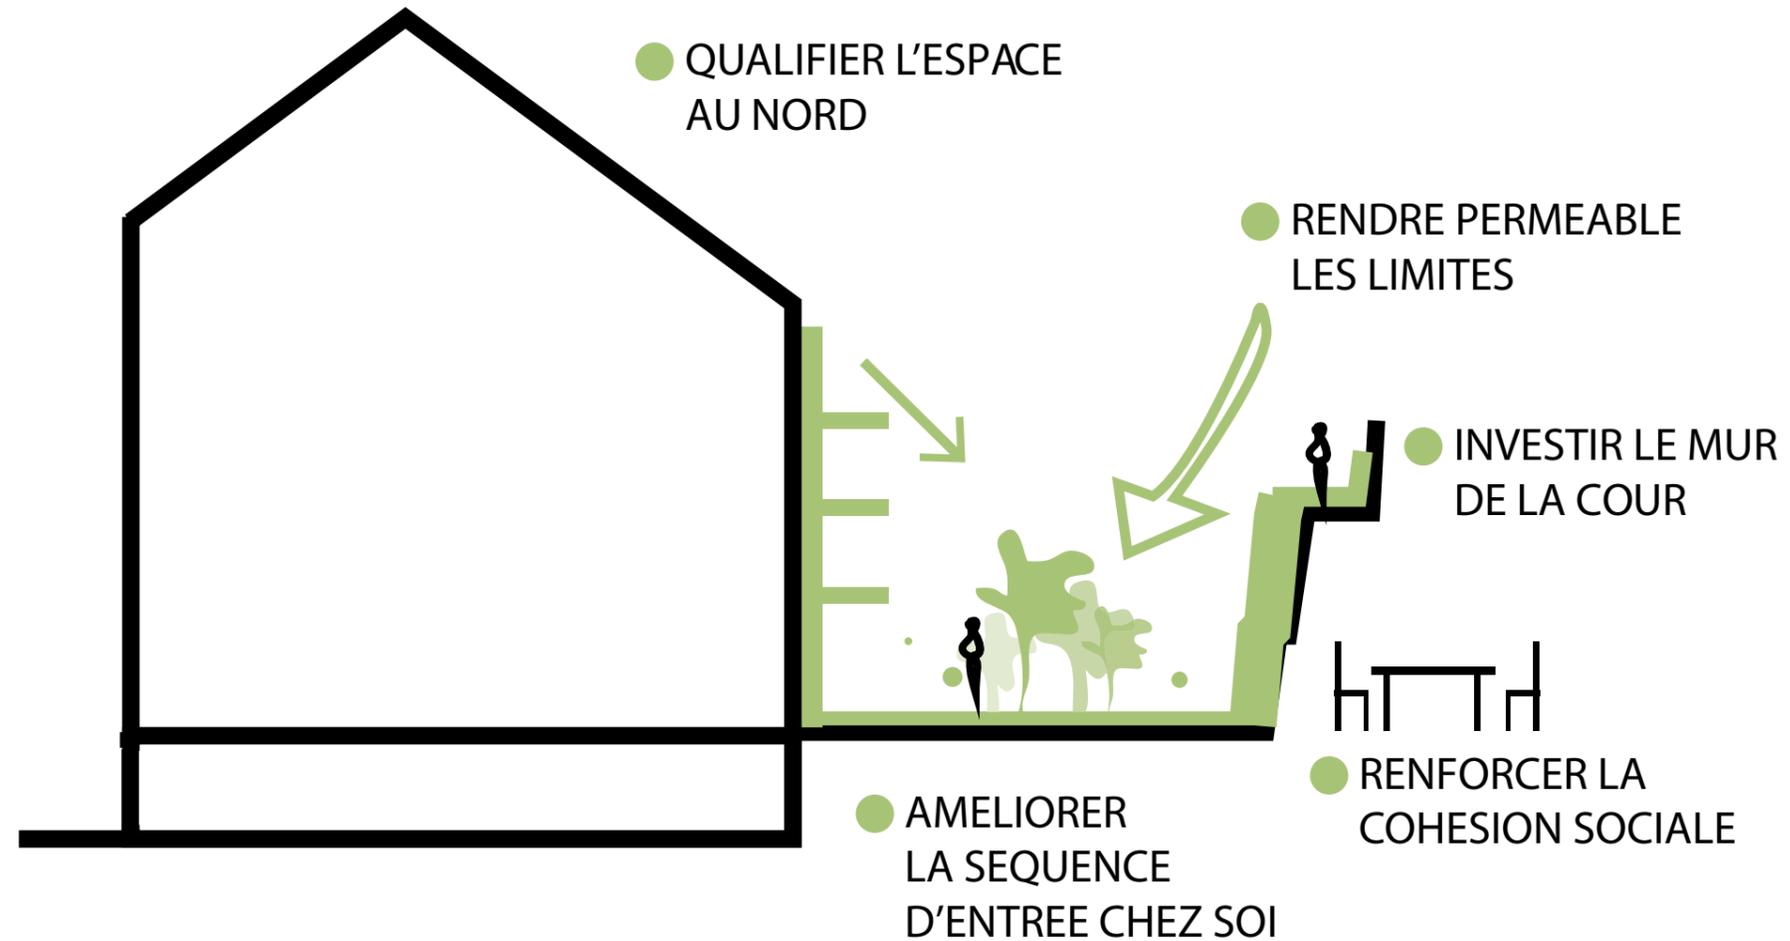

2 REQUALIFIER L'ESPACE DE LA COUR ARRIERE



CONNECTER À LA VILLE

Comment lier le bâtiment à la rue ?

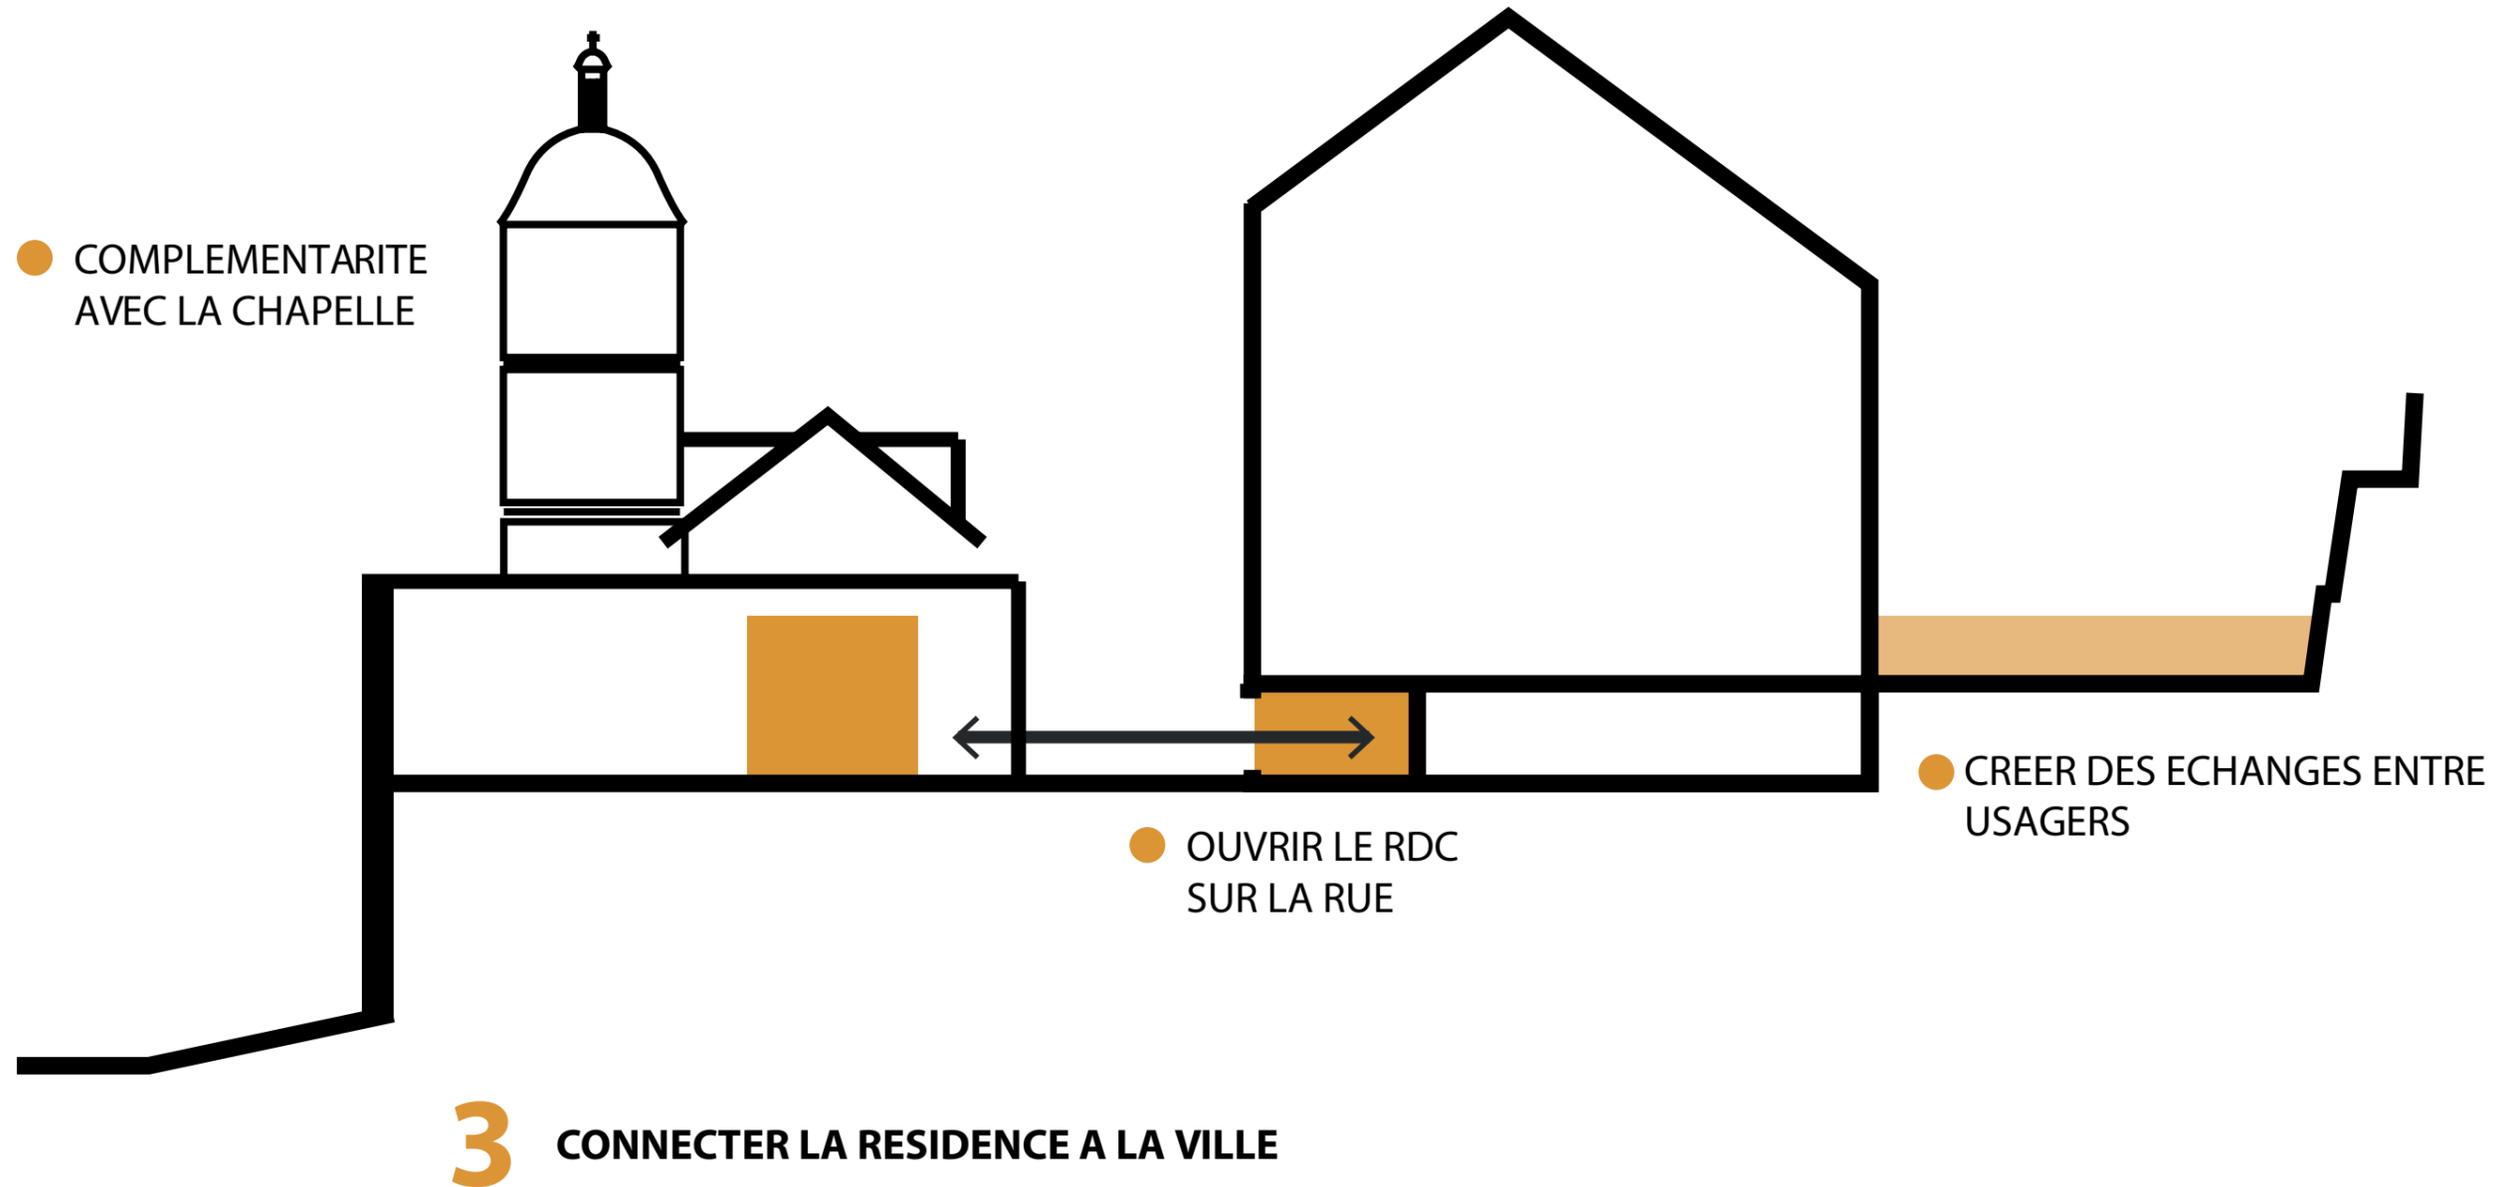


CONNECTER A LA VILLE

Une nouvelle façade tournée vers le paysage

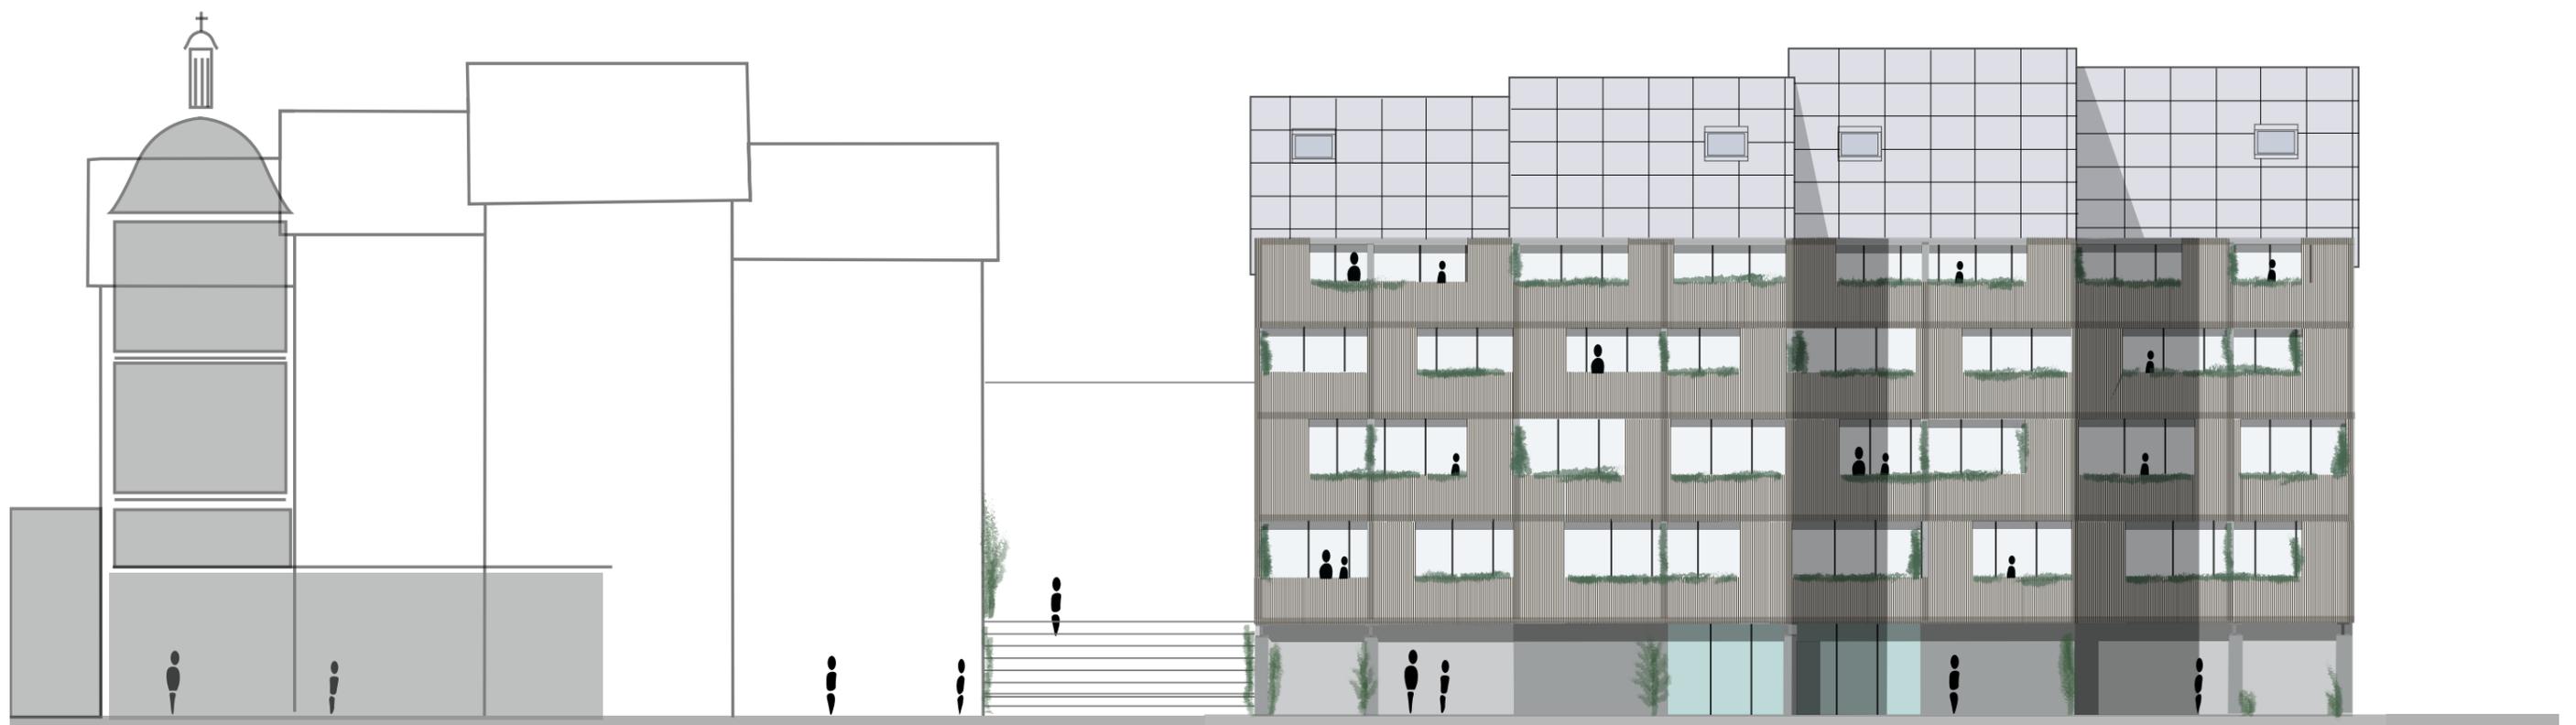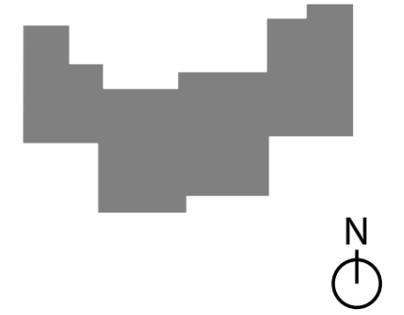

VIVRE DANS LE BOIS DES REMPARTS DEMAIN

La loggia : habiter dans le paysage

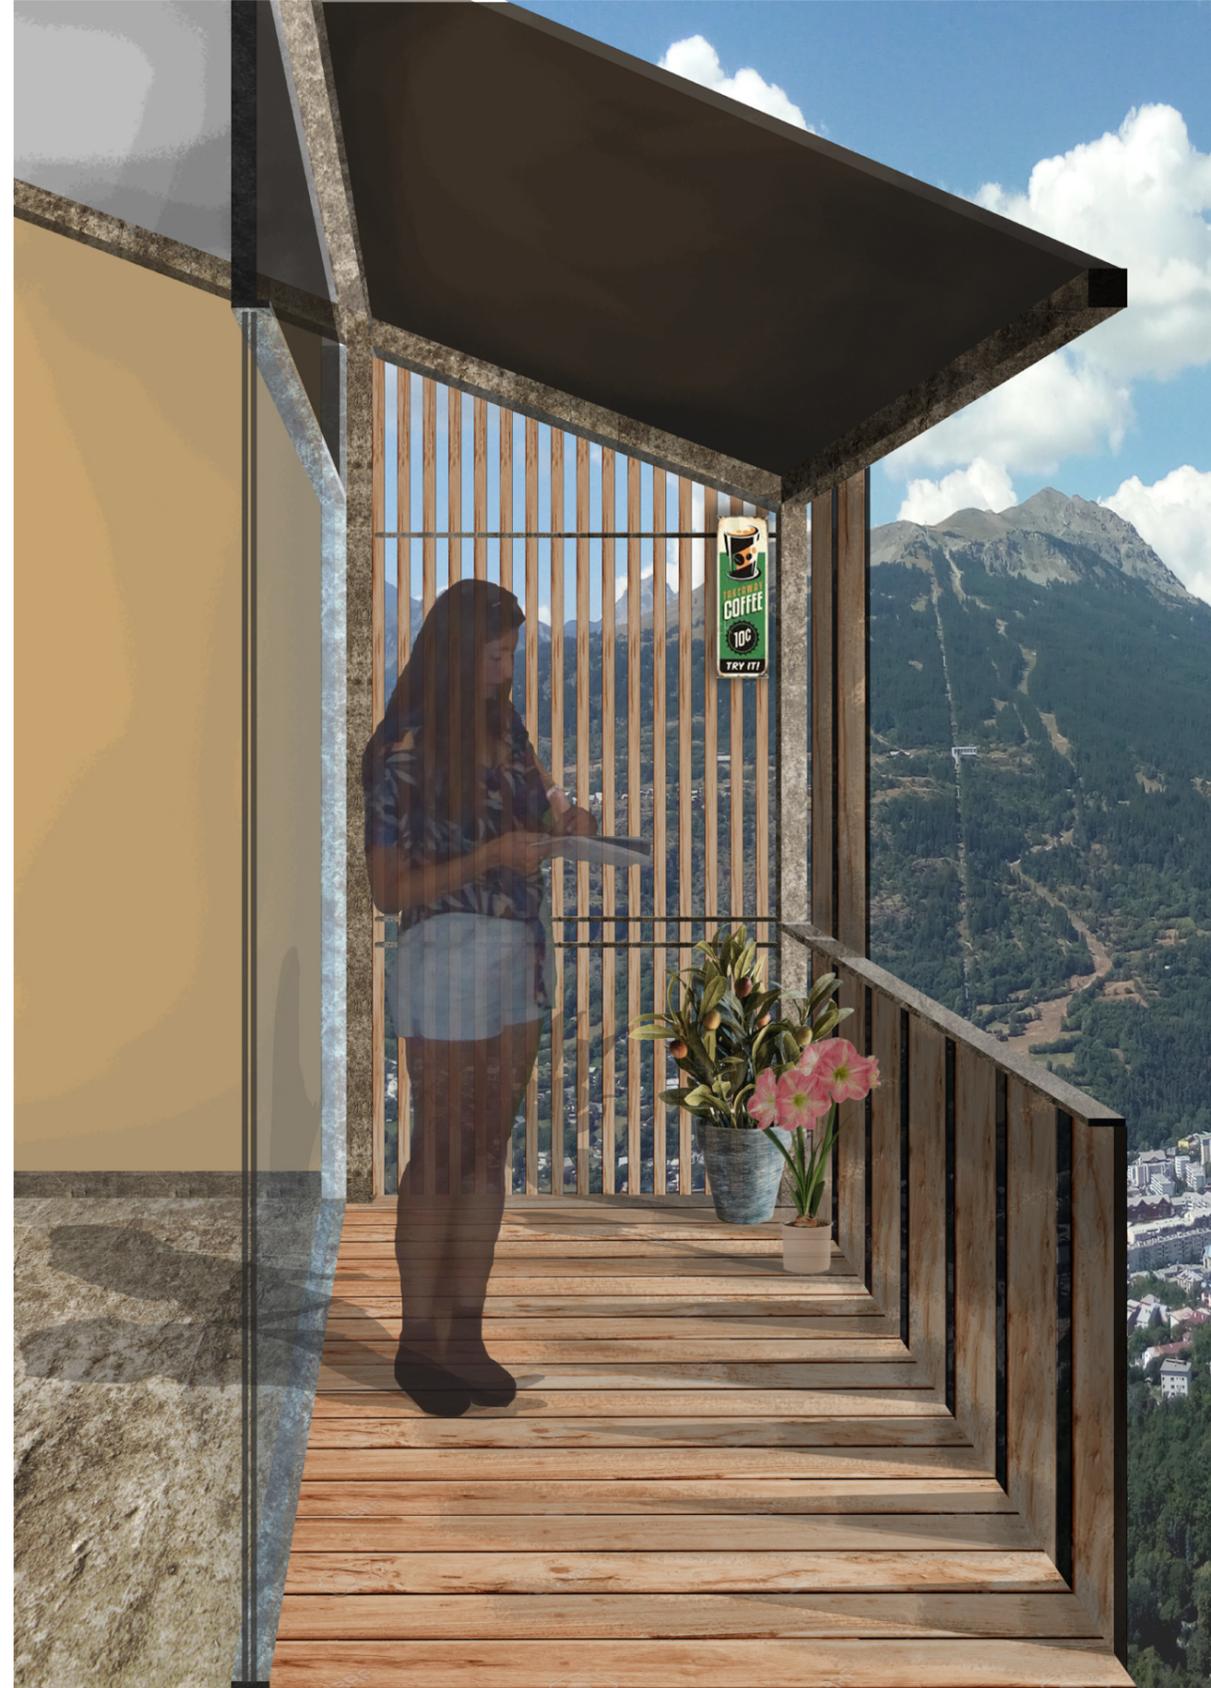

VIVRE DANS LE BOIS DES REMPARTS DEMAIN

Une nouvelle pièce urbaine

